


BUDYNEK MIESZKALNY NR 56BG

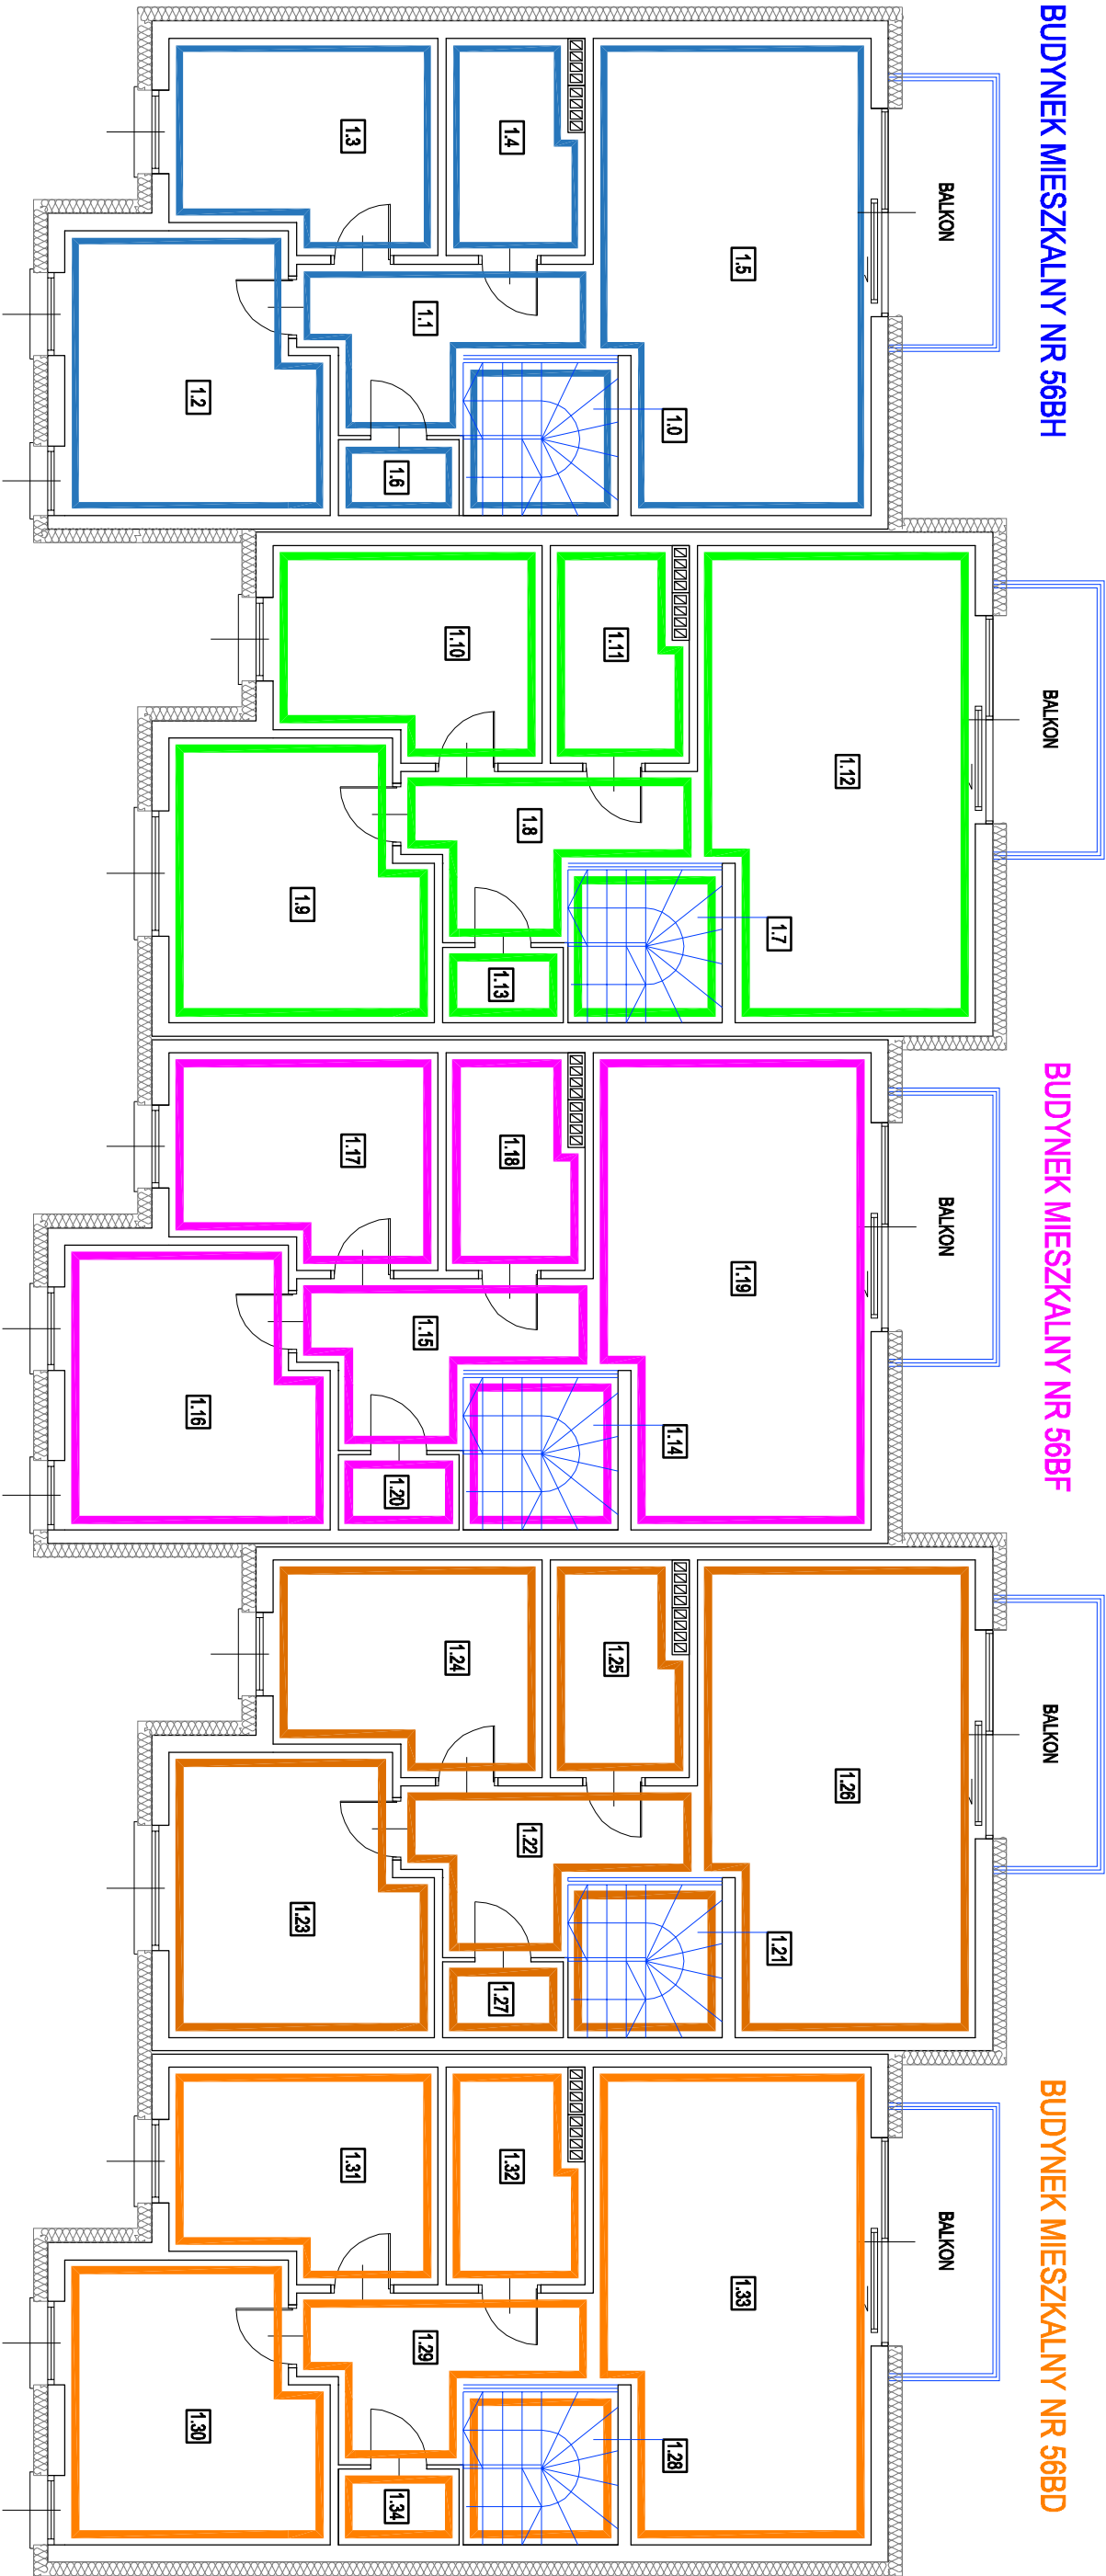

BUDYNEK MIESZKALNY NR 56BE

RZUT PIĘTRA

BUDYNEK MIESZKALNY NR 56BH

BUDYNEK MIESZKALNY NR 56BF

BUDYNEK MIESZKALNY NR 56BD

LOKAL MIESZKALNY NR 56BH2

1.0	klatka schodowa	6,86
1.1	p. pokój	7,50
1.2	pokój	14,06
1.3	pokój	11,09
1.4	łazienka	5,83
1.5	salon/ aneks kuch	25,26
1.6	schowek	1,63
		72,23

LOKAL MIESZKALNY NR 56BG2

1.7	klatka schodowa	6,88
1.8	p. pokój	7,69
1.9	pokój	14,06
1.10	pokój	10,95
1.11	łazienka	5,77
1.12	salon/ aneks kuch	24,50
1.13	schowek	1,65
		71,50

LOKAL MIESZKALNY NR 56BF2

1.14	klatka schodowa	6,90
1.15	p. pokój	6,95
1.16	pokój	13,99
1.17	pokój	11,00
1.18	łazienka	5,74
1.19	salon/ aneks kuch	25,24
1.20	schowek	1,58
		71,40

LOKAL MIESZKALNY NR BE2

1.21	klatka schodowa	6,90
1.22	p. pokój	8,20
1.23	pokój	14,09
1.24	pokój	10,85
1.25	łazienka	5,89
1.26	salon/ aneks kuch	24,87
1.27	schowek	1,54
		72,34

LOKAL MIESZKALNY NR 56BD2

1.28	klatka schodowa	6,95
1.29	p. pokój	7,41
1.30	pokój	14,20
1.31	pokój	10,97
1.32	łazienka	5,80
1.33	salon/ aneks kuch	25,68
1.34	schowek	1,68
		72,69

TEMAT: PROJEKT PODZIAŁU FIZYCZNEGO PIĘCIU BUDYNKÓW MIESZK. - JEDNOR. DWULOKALOWYCH			
ADRES: W ZABUDOWIE SZEREGOWEJ W USTRONIU PRZY UL. SKOJCZOWSKIEJ MA DZ. NR. 104/14, 104/15, 104/16, 104/1			
NAZWA RYSUNKU:	RZUT PIĘTRA - PODZIAŁ		PROJEKT PODZIAŁU
INWESTOR:	PPU ALLUCONSTRUCTION ul. Tadeusza 58 43-382 Bielsko - Biała	PROJEKTOWAŁ: arch. Wojciech Mianica upr. bud. 38/03/SLOKXII	BRANŻA : ARCHITEKTURA
		PODPIS:	DATA CZERWIEC 2025
			SKALA 1 : 100
			RYS. NR 2P

Ewentualne nieścisłości w podanych powierzchniach użytkowych lokali mogą wynikać z różnic w grubości tynku