

BUDYNEK MIESZKALNY NR 56BG


BUDYNEK MIESZKALNY NR 56BE

RZUT PARTERU

BUDYNEK MIESZKALNY NR 56BH

BUDYNEK MIESZKALNY NR 56BF

BUDYNEK MIESZKALNY NR 56BD

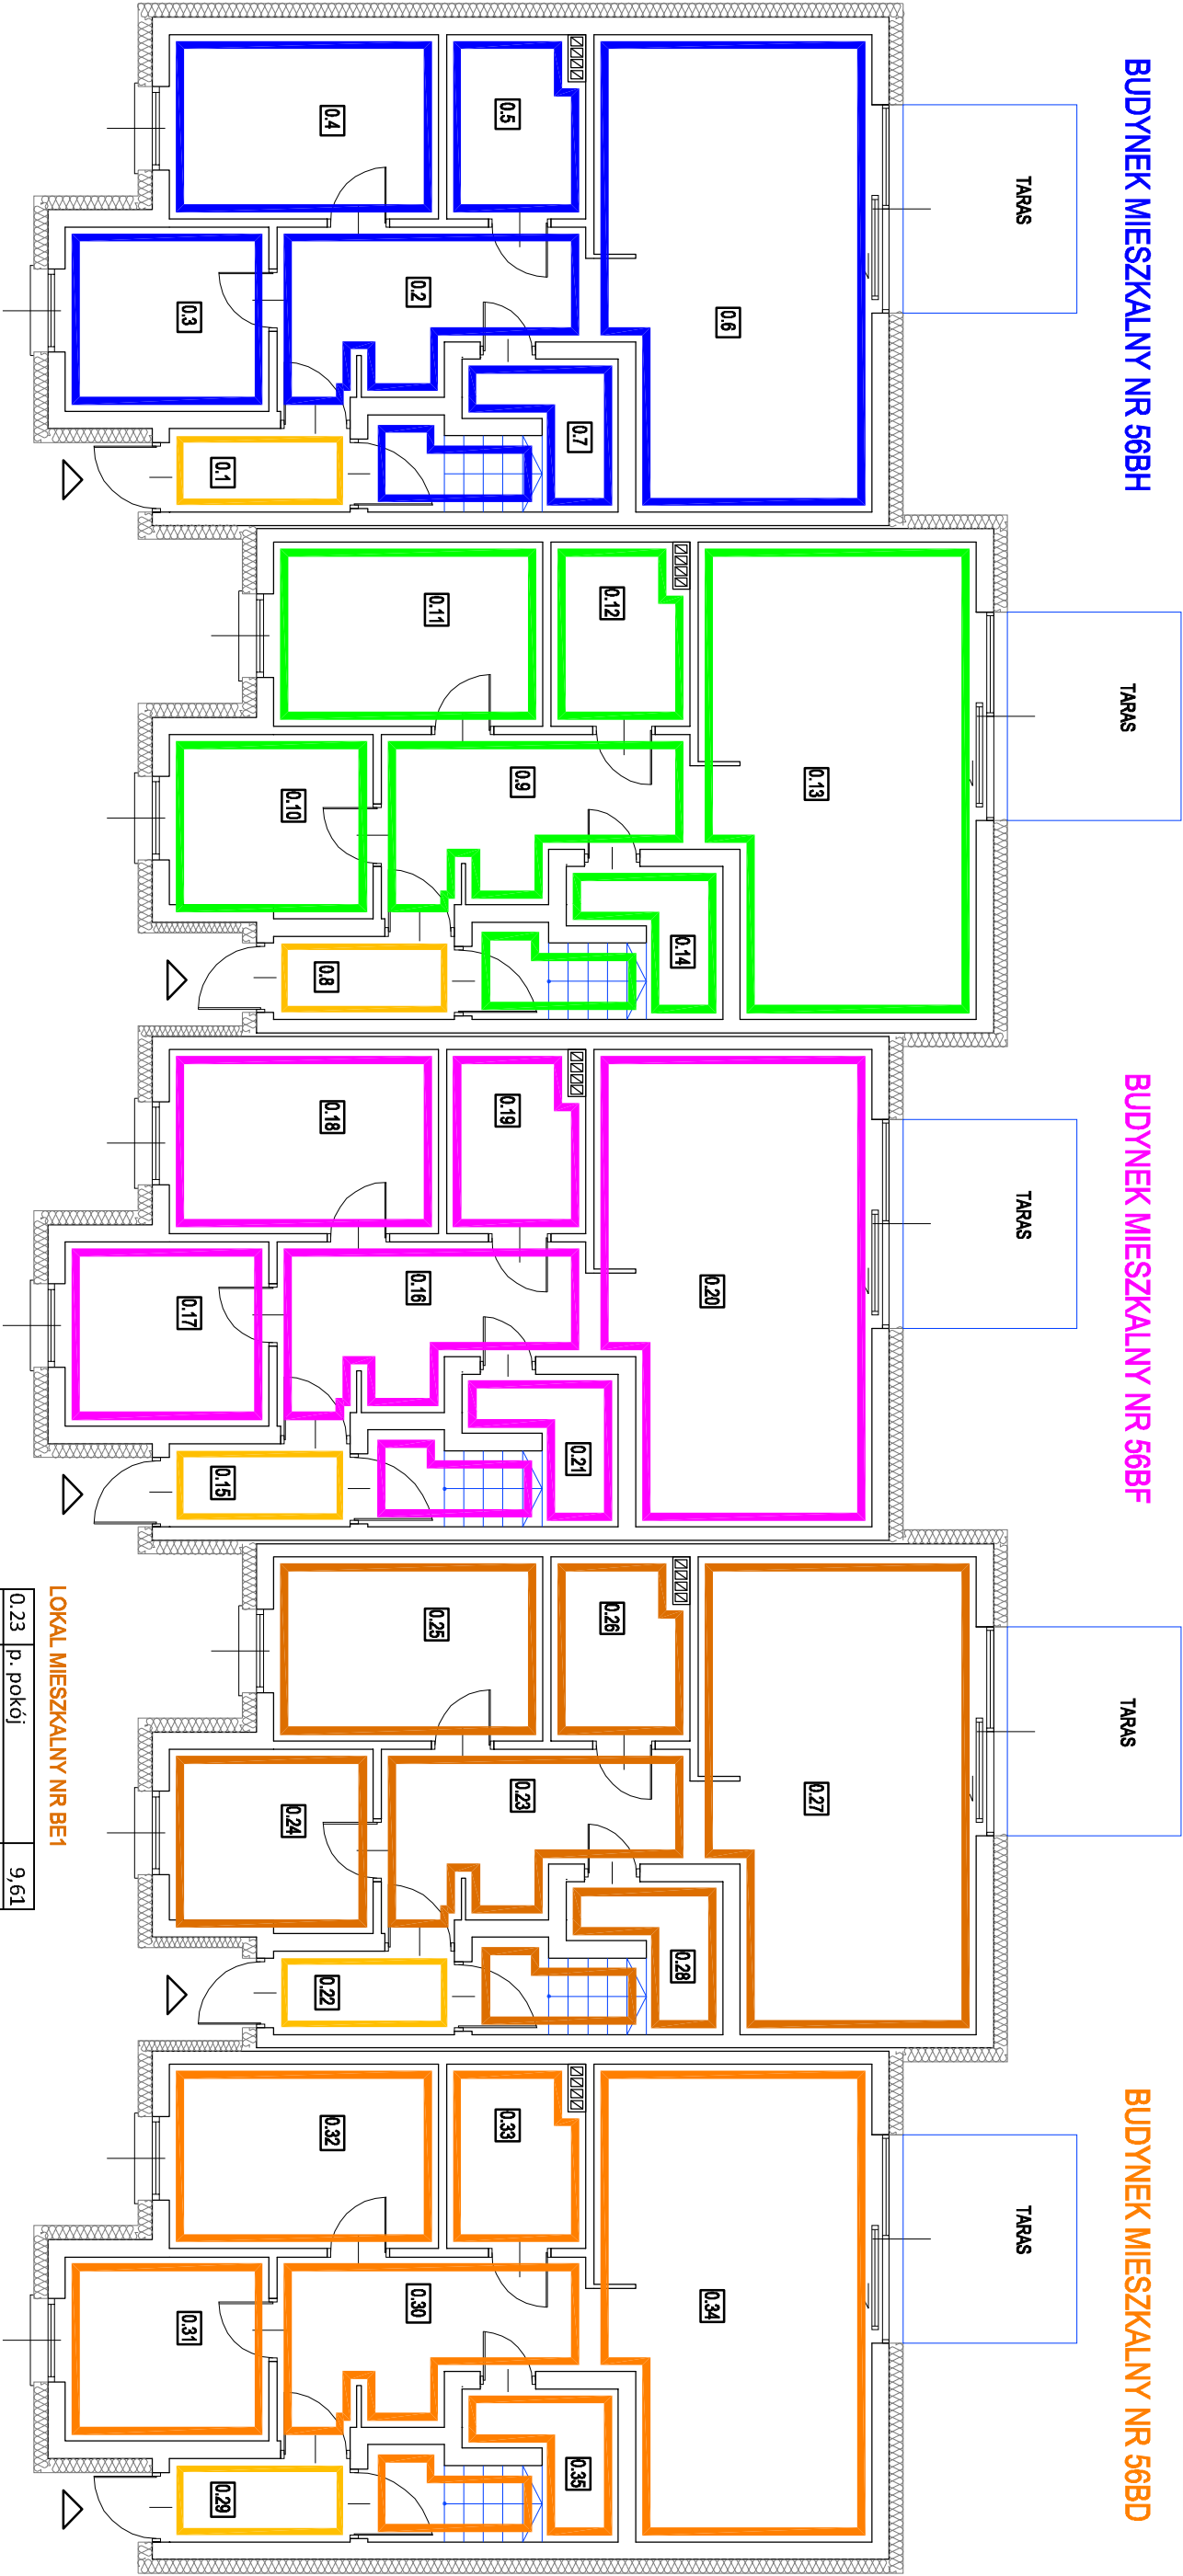

LOKAL MIESZKALNY NR 56BH1

0.2	p. pokój	9,61
0.3	pokój	7,50
0.4	pokój	10,14
0.5	łazienka	5,08
0.6	salon/aneks kuch	24,69
0.7	schowek	1,94
		58,96

0.1	komunikacja	3,02
-----	-------------	------

LOKAL MIESZKALNY NR 56BG1

0.9	p. pokój	9,61
0.10	pokój	7,56
0.11	pokój	9,86
0.12	łazienka	4,94
0.13	salon/aneks kuch	24,31
0.14	schowek	1,99
		58,27

0.8	komunikacja	3,11
-----	-------------	------

LOKAL MIESZKALNY NR 56BF1

0.16	p. pokój	9,59
0.17	pokój	7,51
0.18	pokój	9,89
0.19	łazienka	4,91
0.20	salon/aneks kuch	24,46
0.21	schowek	1,93
		58,29

0.15	komunikacja	3,03
------	-------------	------

LOKAL MIESZKALNY NR BE1

0.23	p. pokój	9,61
0.24	pokój	7,51
0.25	pokój	9,91
0.26	łazienka	4,95
0.27	salon/aneks kuch	24,23
0.28	schowek	2,02
		58,23

0.22	komunikacja	2,99
------	-------------	------

LOKAL MIESZKALNY NR 56BD1

0.30	p. pokój	9,62
0.31	pokój	7,59
0.32	pokój	9,87
0.33	łazienka	4,98
0.34	salon/aneks kuch	24,56
0.35	schowek	1,97
		58,59

0.29	komunikacja	3,16
------	-------------	------

CZĘŚĆ WSPÓLNA BUDYNKU 56BH1

CZĘŚĆ WSPÓLNA BUDYNKU 56BG1

CZĘŚĆ WSPÓLNA BUDYNKU 56BF1

CZĘŚĆ WSPÓLNA BUDYNKU 56BD1

CZĘŚĆ WSPÓLNA BUDYNKU 56BH1

Ewentualne nieścisłości w podanych powierzchniach użytkowych lokali mogą wynikać z różnic w grubości tynku

TEMAT: ADRES: W ZABUDOWIE SZEREGOWEJ W USTRONIU PRZY UL. SKOJCZOWSKIEJ NA DZ. NR. 104/14, 104/15, 104/16, 104/17		PROJEKT PODZIAŁU FIZYCZNEGO PIĘCIU BUDYNKÓW MIESZK. - JEDNOR. DWULOKALOWYCH	
NAZWA RYŚNIKU: INWESTOR: PPU ALLUCONSTRUCTION ul. Tadeusza 58 43-382 Bielsko - Biała		RZUT PARTERU-PODZIAŁ	
PROJEKTOWAŁ: arch. Wojciech Mianica upr. bud. 38/03/SL/OK/II		PROJEKT PODZIAŁU BRANŻA : ARCHITEKTURA	
DATA CZERWIEC 2025		SKALA 1:100	
RYS. NR 1P			