

BUDYNEK MIESZKALNY NR 56BG


BUDYNEK MIESZKALNY NR 56BE

RZUT PARTERU

BUDYNEK MIESZKALNY NR 56BH

BUDYNEK MIESZKALNY NR 56BF

BUDYNEK MIESZKALNY NR 56BD

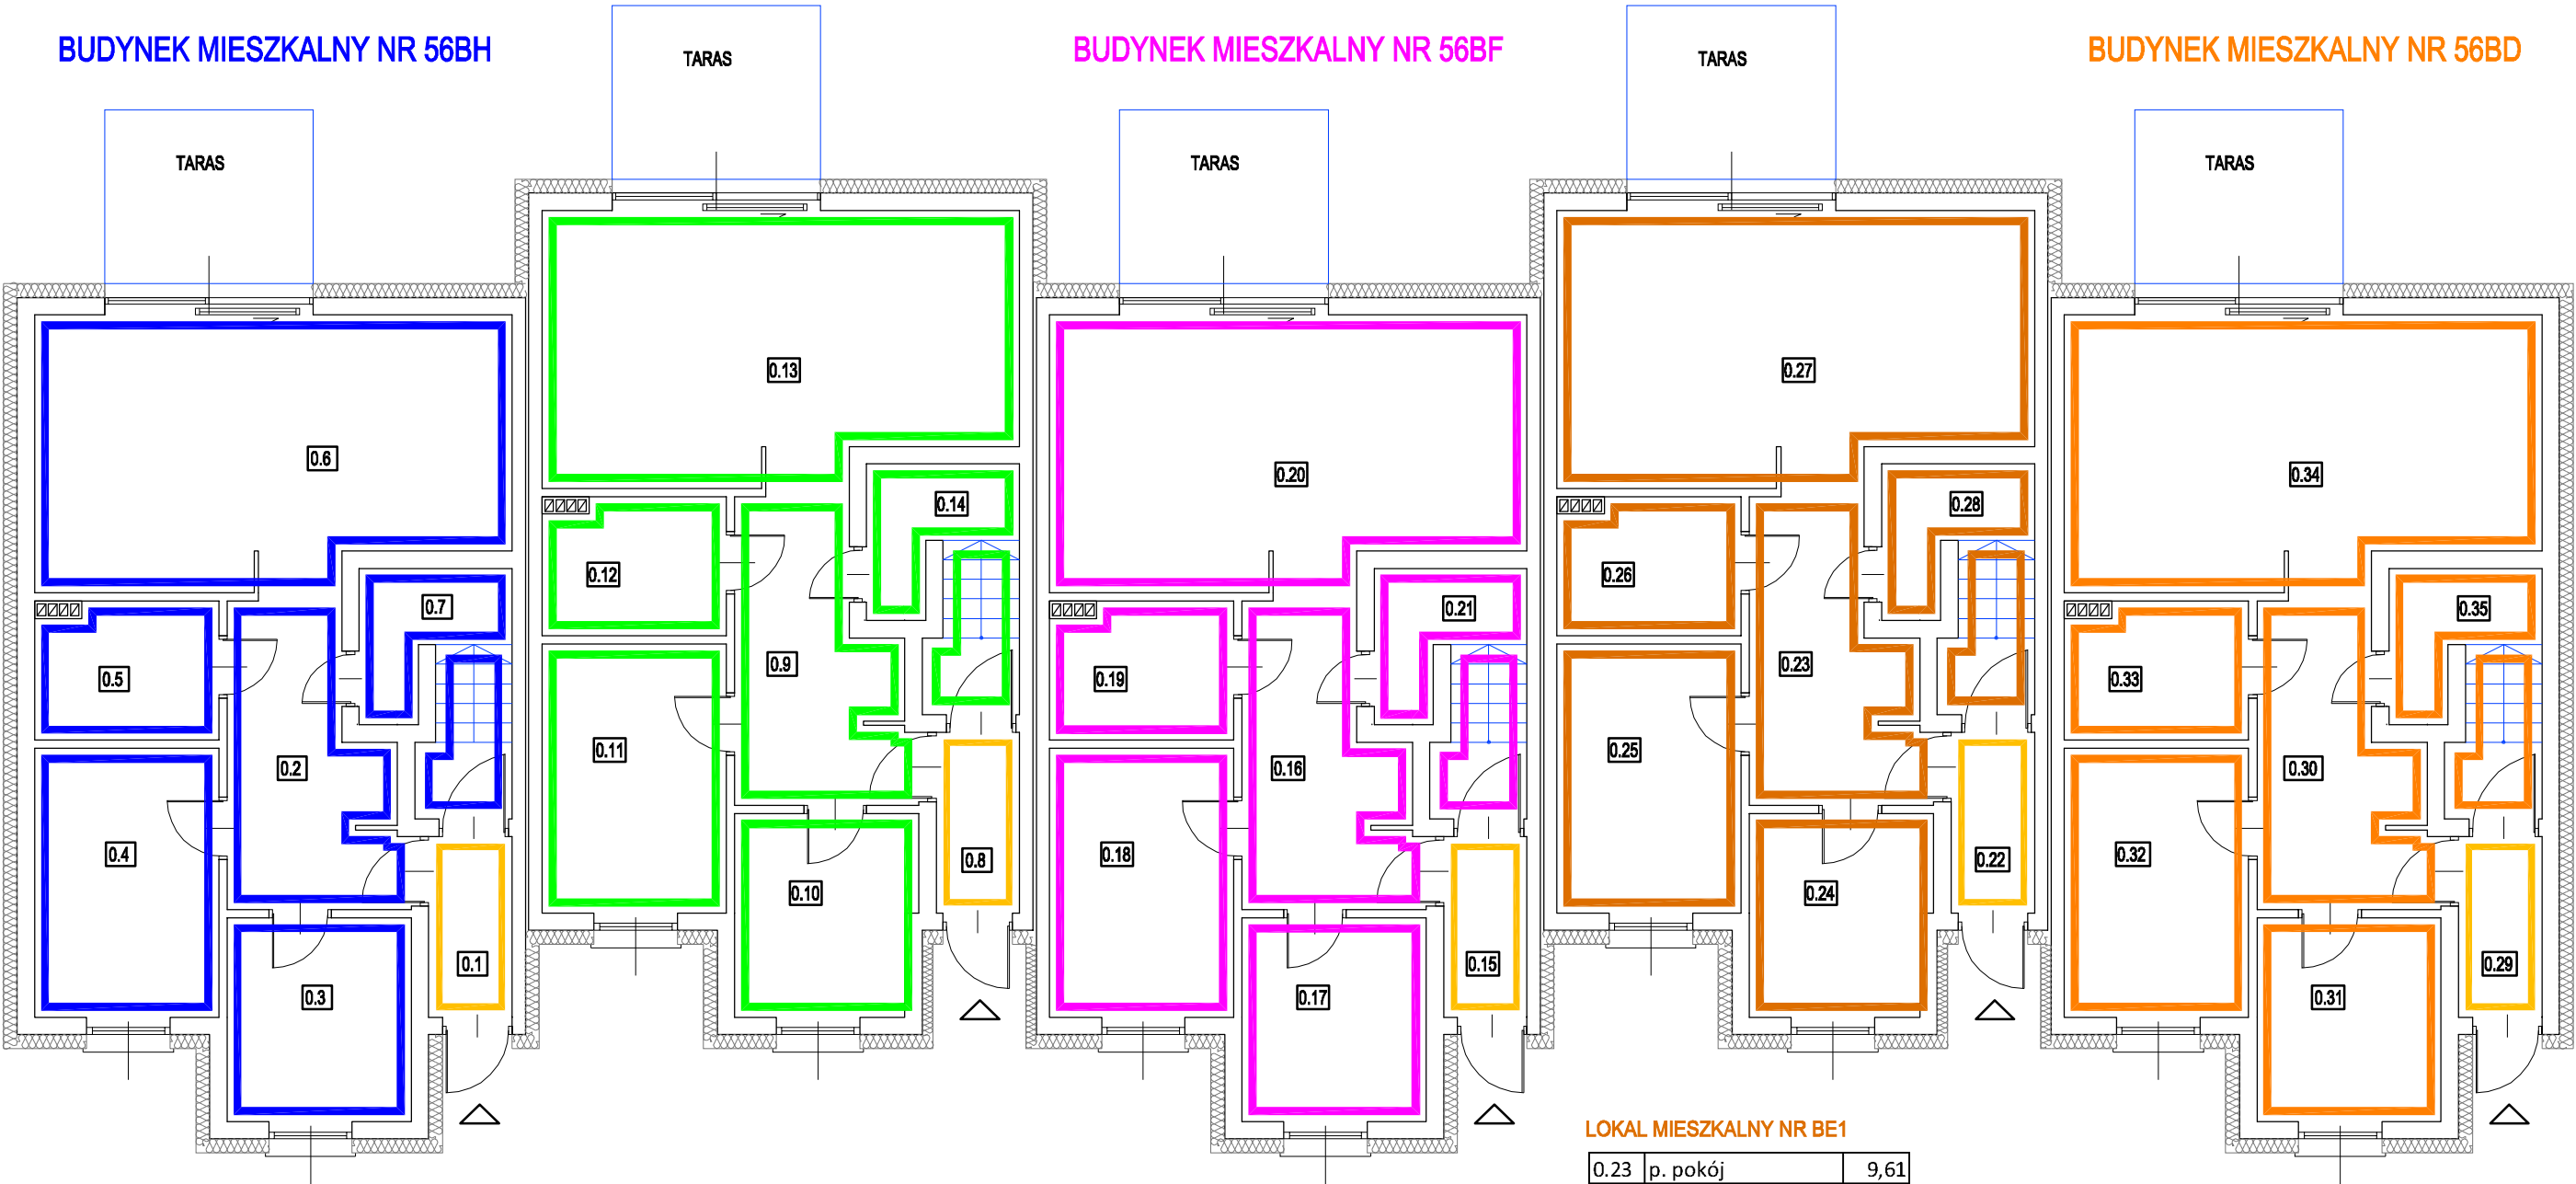

LOKAŁ MIESZKALNY NR 56BH1

0.2	p. pokój	9,61
0.3	pokój	7,50
0.4	pokój	10,14
0.5	łazienka	5,08
0.6	salon/aneks kuch	24,69
0.7	schowek	1,94
		58,96

CZĘŚĆ WSPÓLNA BUDYNKU 56BH1

0.1	komunikacja	3,02
-----	-------------	------

LOKAŁ MIESZKALNY NR 56BG1

0.9	p. pokój	9,61
0.10	pokój	7,56
0.11	pokój	9,86
0.12	łazienka	4,94
0.13	salon/aneks kuch	24,31
0.14	schowek	1,99
		58,27

CZĘŚĆ WSPÓLNA BUDYNKU 56BG1

0.8	komunikacja	3,11
-----	-------------	------

LOKAŁ MIESZKALNY NR 56BF1

0.16	p. pokój	9,59
0.17	pokój	7,51
0.18	pokój	9,89
0.19	łazienka	4,91
0.20	salon/aneks kuch	24,46
0.21	schowek	1,93
		58,29

CZĘŚĆ WSPÓLNA BUDYNKU 56BF1

0.15	komunikacja	3,03
------	-------------	------

LOKAŁ MIESZKALNY NR BE1

0.23	p. pokój	9,61
0.24	pokój	7,51
0.25	pokój	9,91
0.26	łazienka	4,95
0.27	salon/aneks kuch	24,23
0.28	schowek	2,02
		58,23

CZĘŚĆ WSPÓLNA BUDYNKU 56BE1

0.22	komunikacja	2,99
------	-------------	------

LOKAŁ MIESZKALNY NR 56BD1

0.30	p. pokój	9,62
0.31	pokój	7,59
0.32	pokój	9,87
0.33	łazienka	4,98
0.34	salon/aneks kuch	24,56
0.35	schowek	1,97
		58,59

CZĘŚĆ WSPÓLNA BUDYNKU 56BD1

0.29	komunikacja	3,16
------	-------------	------

EWENTUALNE NIEŚCISŁOŚCI W PODANYCH POWIERZCHNIACH UŻYTKOWYCH LOKALI MOGĄ WYNIKAĆ Z RÓŻNIC W GRUBOŚCI TYNKU

TEMAT: ADRES:	PROJEKT PODZIAŁU FIZYCZNEGO PIĘCIU BUDYNKÓW MIESZK. - JEDNOR. DWULOKALOWYCH W ZABUDOWIE SZEREGOWEJ W USTRONIU PRZY UL. SKOCZOWSKIEJ NA DZ. NR: 104/14, 104/15, 104/16, 104/17		
NAZWA RYSUNKU:	RZUT PARTERU-PODZIAŁ		PROJEKT PODZIAŁU BRANŻA : ARCHITEKTURA
INWESTOR:		PROJEKTOWAŁ:	PODPIS:
PPU ALLUCONSTRUCTION ul. Tadeusza 58 43-382 Bielsko - Biała		arch. Wojciech Mamica upr. bud. 38/03/SŁOKK/II	
			DATA CZERWIEC 2025
			SKALA 1:100
			RYS. NR 1P